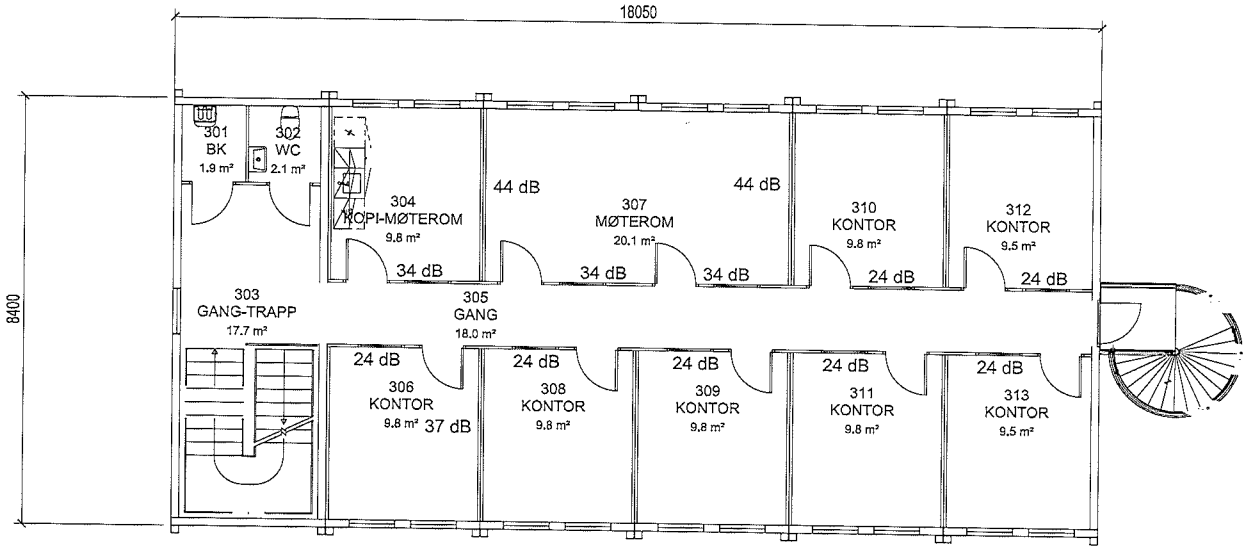

END.	ANT	ENDRINGER	SIGN.	DATO
A		Endret romplan, kjøkken	AOP	201014

- RELASJONSTEGNING
- ARBEIDSTEGNING
- FORESPØRSELUNDERLAG
- SØKNADSTEGNING
- FORHÅNDSKOPI

Indus -Norge as

TEGNET AV: Arne-Olaf Posgaasen
KONTROLLERT AV:
ARBEIDSNR: 9655
FROGNER

MÅLESTOKK 1:100

KODE | TYPE | POS.

TEGNINGSNR: A00-22
END.: A